


ÚZEMNÍ PLÁN SMEČNA

1 : 5 000

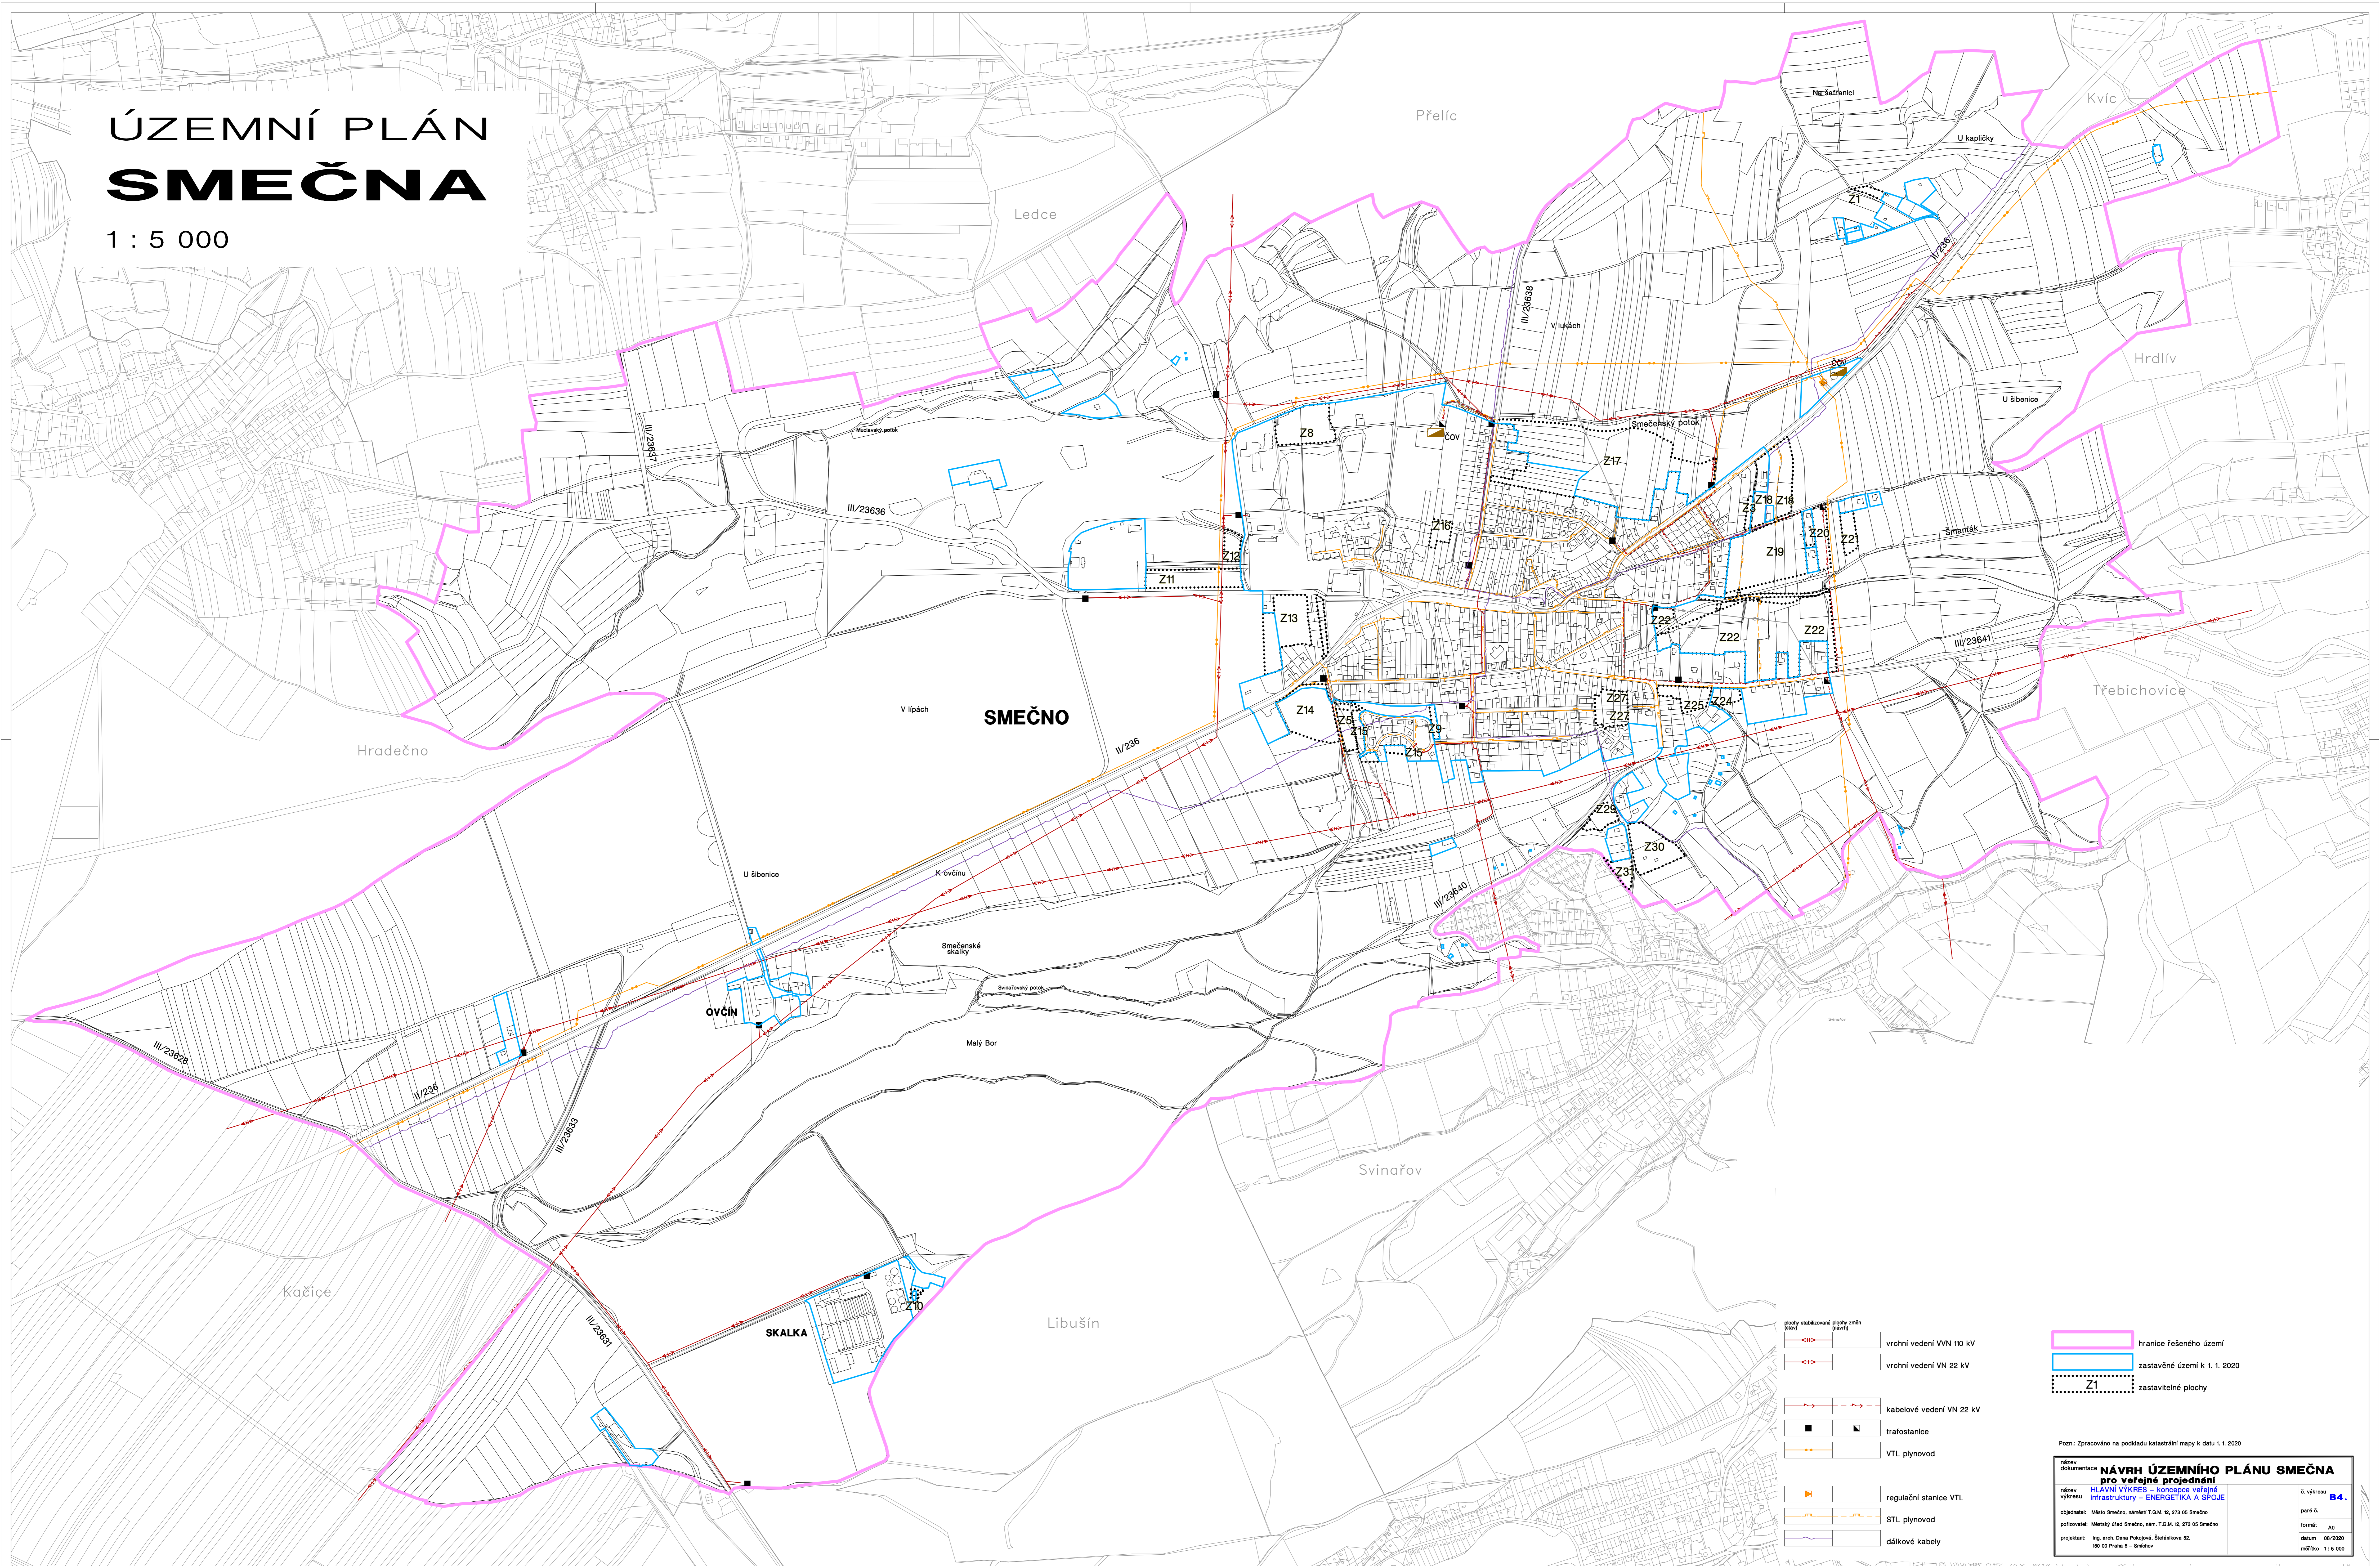

- plochy stabilizované plochy záměr (stav)
- vrchní vedení VN 110 kV
- vrchní vedení VN 22 kV
- kabelové vedení VN 22 kV
- trafostanice
- VTL plynovod
- regulační stanice VTL
- STL plynovod
- dálkové kabely

- hranice řešeného území
- zastavěné území k 1. 1. 2020
- Z1 zastavitelné plochy

Pozn: Zpracováno na podkladu katastrální mapy k datu 1. 1. 2020

název dokumentace	NÁVRH ÚZEMNÍHO PLÁNU SMEČNA	č. výkresu	B4.
název výkresu	HLAVNÍ VÝKRES – koncept veřejné infrastruktury – ENERGETIKA A SPOJE	paré č.	
objednatel	Město Smečno, náměstí T.G.M. 12, 273 05 Smečno	formát	A0
pořizovatel	Městský úřad Smečno, nám. T.G.M. 12, 273 05 Smečno	datum	08/2020
projektant	Ing. arch. Dana Pokojná, Beňátkova 52, 90 00 Praha 6 – Směchov	měřítko	1 : 5 000