


# ÚZEMNÍ PLÁN SMEČNA

1 : 5 000

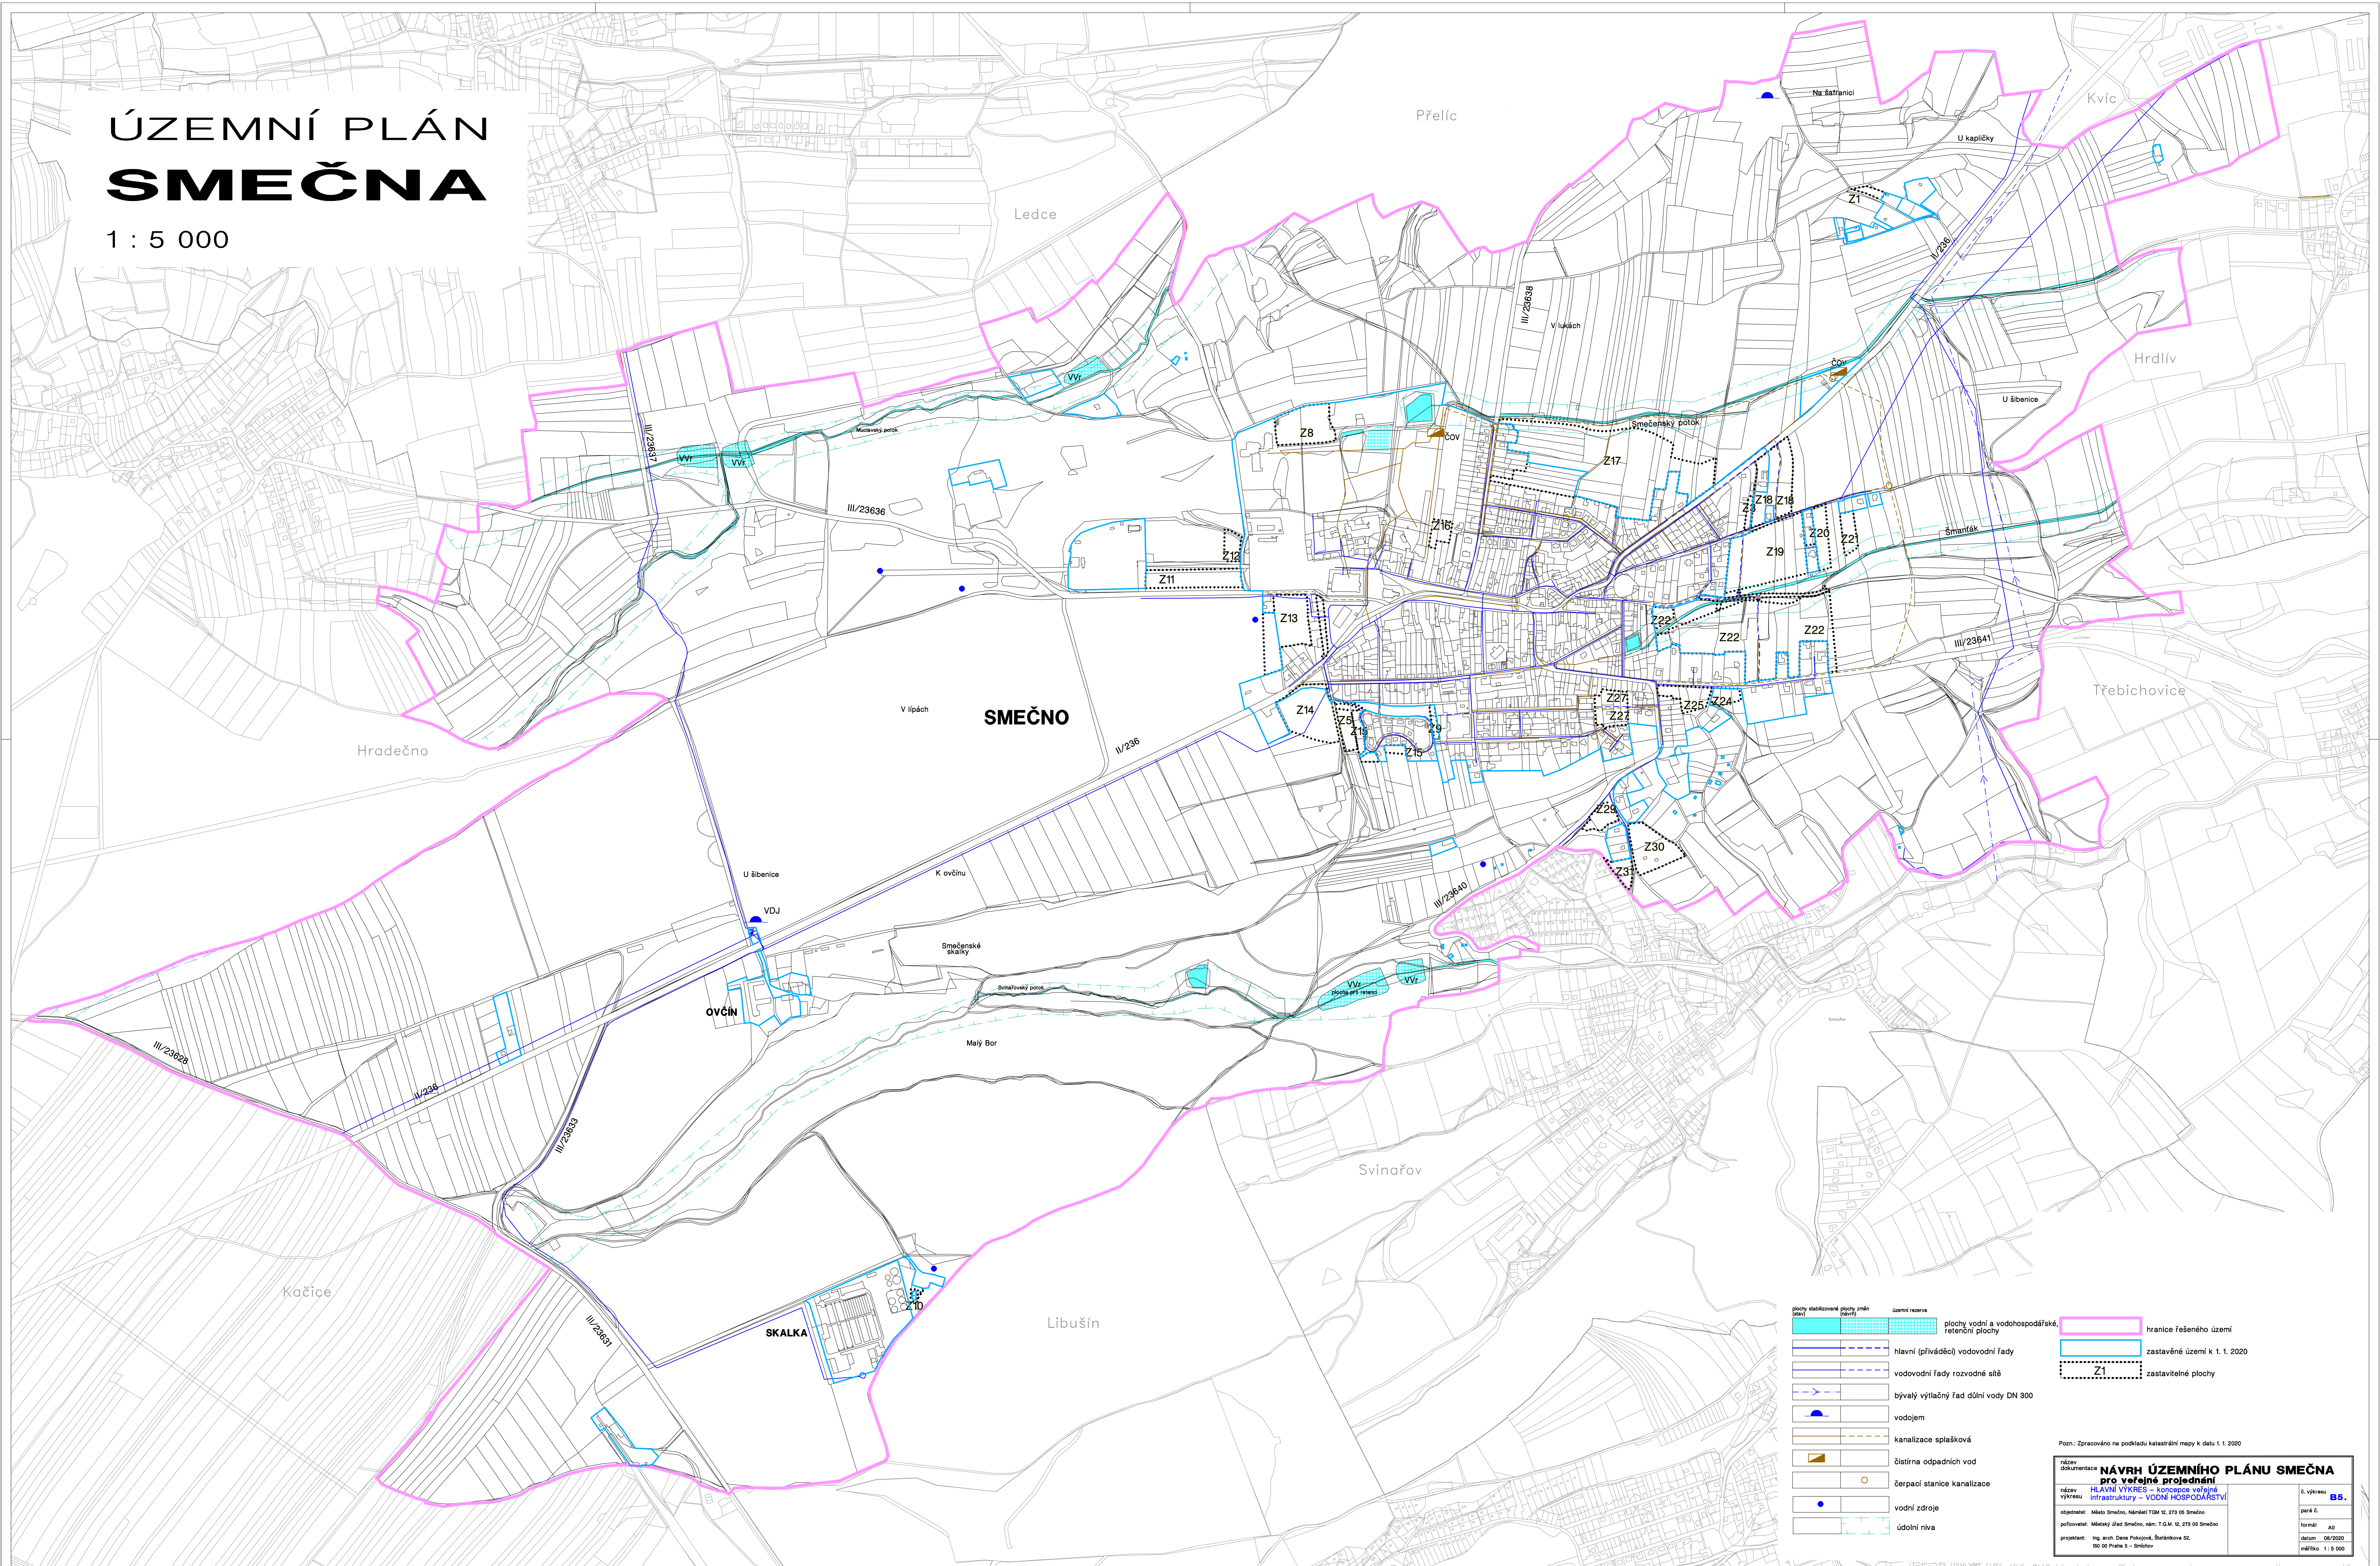

	plochy stabilizační plochy směr		plochy vodní a vodohospodářské, retenční plochy		hranice řešeného území
	hlavní (přívádčí) vodovodní řady		vodovodní řady rozvodné sítě		zastavěné území k 1. 1. 2020
	bývalý výtlačný řád dle vody DN 300		vodojem		Z1 zastavitelné plochy
	kanalizace splašková		čistiřna odpadních vod		
	čerpací stanice kanalizace		vodní zdroje		
	úrodná níva				

Pozn.: Zpracováno na podkladu katastrální mapy k datu 1. 1. 2020

název dokumentace	<b>NÁVRH ÚZEMNÍHO PLÁNU SMEČNA</b>	č. výkresu	<b>BS</b>
název výkresu	HLAVNÍ VÝKRES – konopas veřejné infrastruktury – VODNÍ HOSPODÁŘSTVÍ	paré č.	
objednatel	Město Smečno, Náměstí TGM 12, 273 05 Smečno	formát	A0
pořizovatel	Městský úřad Smečno, nám. T.G.M. 12, 273 05 Smečno	datum	06/2020
projektant	Ing. arch. Dana Pokojná, Beňatkova 52, 90 00 Praha 9 – Smíchov	měřítko	1 : 5 000